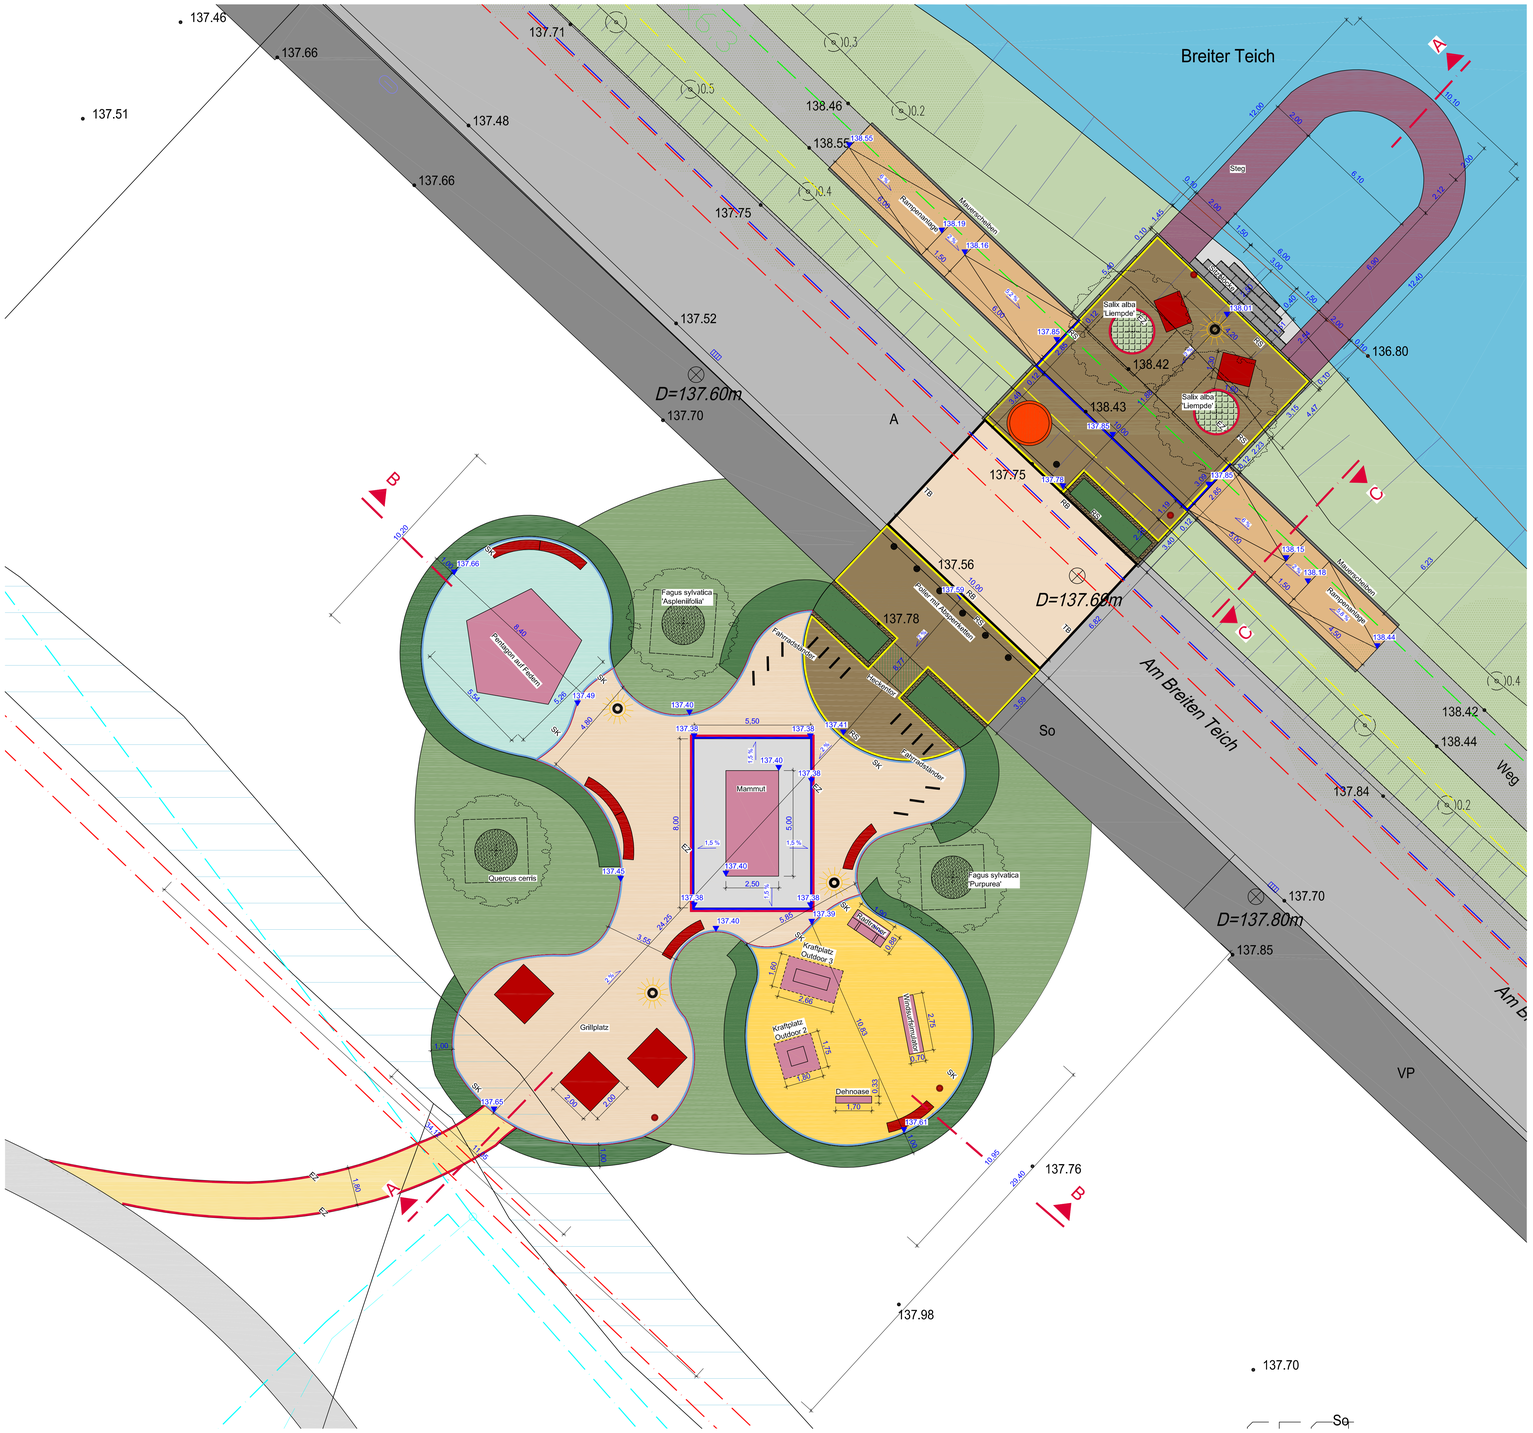

Legende

Planung

- Pflasterfläche Klinkerpflaster
- Pflasterfläche Straße / BewegungsInseln Betonsteinpflaster muschelkalkmix
- Pflasterfläche Rampe Betonsteinpflaster grau
- Fallschutz
- wassergebundene Wegedecke
- Platzbegleitende Rasenflächen
- Steganlage
- Gehölz Planung
- Hecke
- Mauerscheiben
- Sitzstufen
- Poller
- Abfallbehälter
- Sitzbank
- Spielgerät
- Mulchflächen
- Baumscheibe
- Pflanzkübel
- Leuchte
- Fahrradparker
- 137.56 Höhen - Planung
- 2.5 % Gefälle
- Entwässerungsrinne

Einfassungen
- SK Stahlkante
- TB Tiefbord
- RB Rundbord
- KS Kantenstein
- RS Rollschicht
- EZ Einzeiler

Bestand

- 1042/18 Flurstücksnummer
- Gewässer - Breiter Teich
- Mühlgraben
- Straße / Uferweg Asphalt
- Schotterweg
- Grünflächen
- Bestandsbaum
- 137.56 Höhen - Bestand
- Böschung

Leitungsbestand (nachrichtl. übernommen)

- Elt-Leitung, Niederspannung
- Gas-Leitung ND
- Mischwasserkanal
- Trinkwasser
- Stadtbeleuchtung

Zeichenerklärung Befestigungsarten - Bestand

SD	Schotterdecke
BS	Betonsockel
KP	Kleinpflaster
PB	Betonplatten
SB	Straßenbeton
RG	Rasengittersteine
BPmF	Betonpflaster mi Großfuge
LS	Lichtschacht
Mo	Mosaikpflaster
BB	Bituminöse Befestigung
BP	Betonpflaster
FP	Findlingspflaster
PG	Granitplatten
GP	Großpflaster
B	Beton
MU	Mutterboden
Ri	Rinne
FA	Fußabtreter
GrF	Grünfläche
NP	Natursteinplatten
GF	Gebüschfläche

Bewegungsinsel, M 1:100

Unterschrift Planverfasser / Bauherrenvertreter

Unterschrift planerzirkel		Unterschrift Stadtverwaltung Borna	
Datum	Unterschrift	Datum	Unterschrift

Zur Ausführung dürfen nur vollständig freigegebene Pläne verwendet werden!

Index	Datum	Änderung	Unterschrift

Bauherr (AG): Stadtverwaltung Borna, Markt 1, 04552 Borna

Bauherrenvertreter

Auftrag-Nr. AG: ****

Auftrag-Nr. planerzirkel: 12012

Auftrag-Nr. Fachplaner: ***

Vorhaben: Areal Breiter Teich - 3. BA Aufwertung Uferpromenade

gezeichnet: AM/ST/US

Planbezeichnung: Ausführungsplanung, Lagestan, Maße, Höhen, Gefälle

bearbeitet: AM/ST/US

geprüft: HGK

Planung: planerzirkel, h.p. kleymann

HOAI Leistungsphase: Leistungsphase 5

planerzirkel hans gerd kleymann, Garten- und Landschaftsarchitekt BDLA/FLA/FLL, Ankerstraße 10, 06108 Halle (Saale), Tel. 0345/2999660 Fax 0345/2999819, www.planerzirkel.de

Blattgröße: DIN A1 | Einheit: [m]

Datum: 13.11.2012 | Maßstab: 1:100

Blattnr.: G-AU-2.1 | Index:

Vorabzug

Dieses Projekt wird gefördert aus Mitteln der Europäischen Union

Europa fördert Sachsen. EFRE Europäischer Fonds für regionale Entwicklung